


ΦΩΤΙΣΤΙΚΑ ΣΩΜΑΤΑ

ΠΙΝΑΚΑΣ ΦΩΤΙΣΤΙΚΩΝ

- Φ.0** ΦΩΤΙΣΤΙΚΟ ΑΣΦΑΛΕΙΑΣ EMERGENCY 1H ΤΟΠΟΘΕΤΗΣΗ ΣΕ ΤΟΙΧΟ Η ΟΡΟΦΗ.
- Φ.1.Α** ΦΩΤΙΣΤΙΚΟ ΦΘΟΡΙΣΜΟΥ MAX 80W (ΔΙΑΧΥΤΟΣ ΦΩΤΙΣΜΟΣ) ΚΡΕΜΑΣΤΟ ΦΩΤΙΣΤΙΚΟ ΣΤΗ ΣΧΙΣΜΗ.
- Φ.1.Β** ΦΩΤΙΣΤΙΚΟ ΦΘΟΡΙΣΜΟΥ MAX 54W (ΔΙΑΧΥΤΟΣ ΦΩΤΙΣΜΟΣ) ΚΡΕΜΑΣΤΟ ΦΩΤΙΣΤΙΚΟ ΣΤΗ ΣΧΙΣΜΗ.
- Φ.2** ΦΩΤΙΣΤΙΚΟ SPOT AR111 12V IRC 8° MAX 50W (ΔΙΠΛΟ ΔΑΚΤΥΛΙΔΙ ΜΕ ΣΤΗΡΣΗ ΕΝΘΕΝ Κ' ΕΝΘΕΝ ΣΤΗ ΣΧΙΣΜΗ, ΣΥΝΔΕΣΗ ΜΕ ELECTR. Μ/Σ 230V-12V 50W)
- Φ.3** ΦΩΤΙΣΤΙΚΟ ΣΚΑΦΑΚΙ ΦΘΟΡΙΣΜΟΥ 54W ΤΑ ΔΥΟ ΜΕ ΚΟΙΝΟ BALLAST 2Χ DIMMABLE
- Φ.4** ΦΩΤΙΣΤΙΚΟ ΣΚΑΦΑΚΙ ΦΘΟΡΙΣΜΟΥ MAXIMUM 21W ΠΛΑΚΕ (ΤΥΠΟΥ ΚΑΤΩ ΑΠΟ ΡΑΦΙΑ)
- Φ.5** ΦΩΤΙΣΤΙΚΟ SPOT ΟΡΟΦΗΣ ΜΕ ΕΝΣΩΜΑΤΩΜΕΝΟ Μ/Σ 230-12V MAX75W AR111 8° IRC
- Φ.6** ΦΩΤΙΣΤΙΚΟ ΣΠΑΣΤΟ ΜΕ ΣΤΗΡΣΗ ΜΕΣΑ ΑΠΟ ΤΗ ΣΧΙΣΜΗ ΜΕ ΛΑΜΠΤΗΡΑ ΠΥΡΑΚΤΩΣΗΣ MAXIMUM 100W
- Φ.6** ΦΩΤΙΣΤΙΚΟ ΣΠΑΣΤΟ ΜΕ ΣΤΗΡΣΗ ΣΤΟΝ ΤΟΙΧΟ ΜΕ ΛΑΜΠΤΗΡΑ ΠΥΡΑΚΤΩΣΗΣ MAXIMUM 100W
- Φ.8** ΦΩΤΙΣΤΙΚΟ ΣΠΟΤ ΕΞΩΤΕΡΙΚΟΥ ΧΩΡΟΥ ΜΕ ΛΑΜΠΤΗΡΑ AR111 50W 4° ΤΟΠΟΘΕΤΗΣΗ ΣΤΗΝ ΟΡΟΦΗ (ΜΑΡΚΙΖΑ)

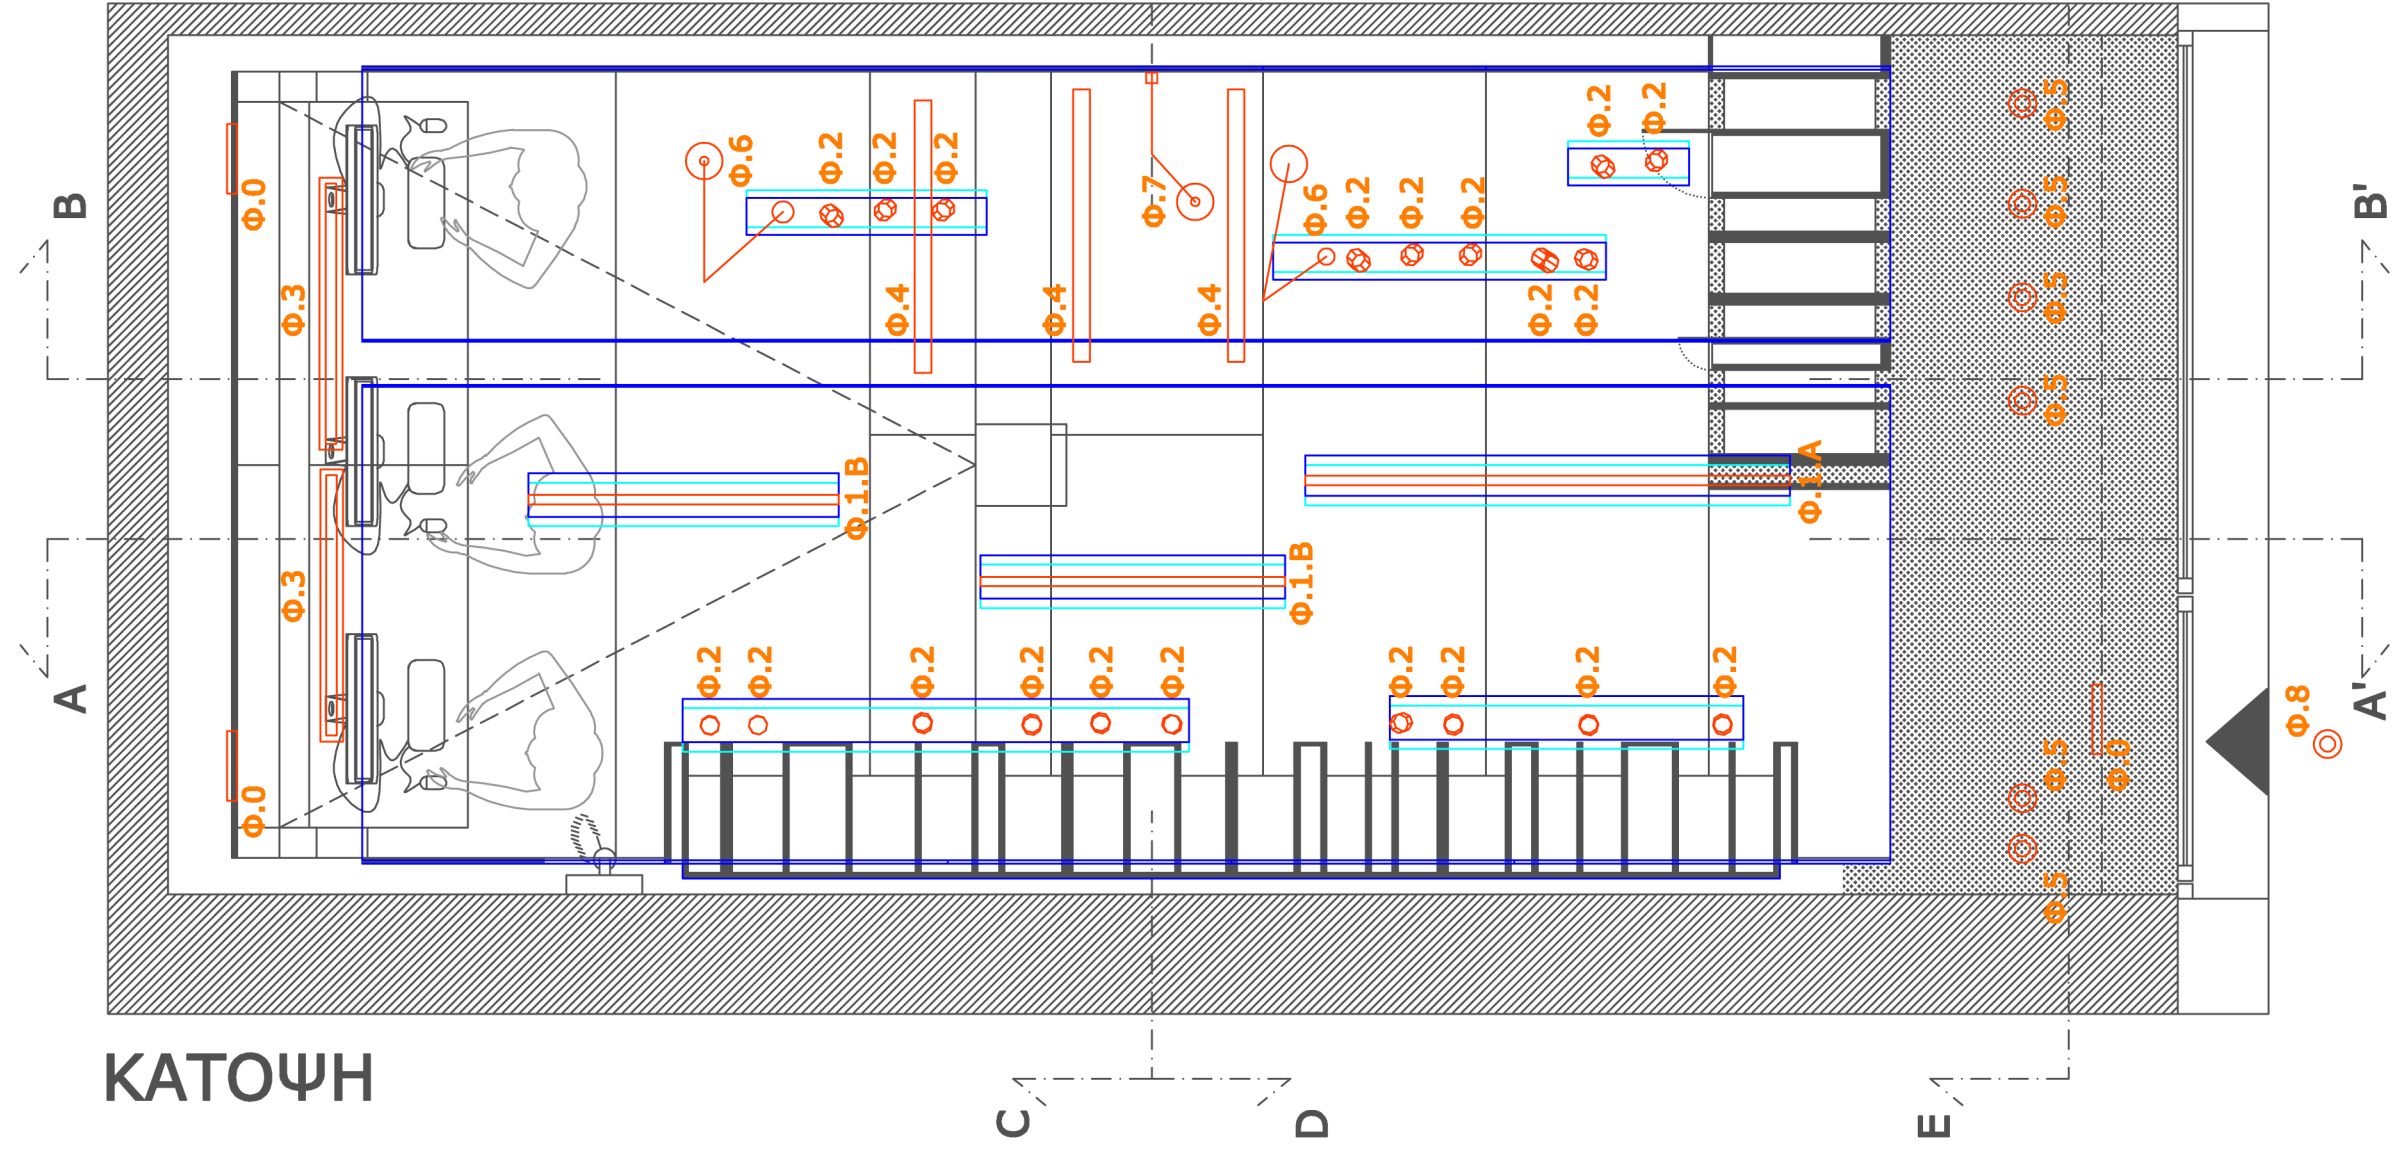

ΚΑΤΟΨΗ